

Ligging volgens gewestplan Mechelen  
- AGRARISCH GEBIED -


nr. 479 E

# Opmetingsplan

Dienstig voor de afschaffing van  
de erfdiensbaarheid van doorgang

## Gemeente SINT-KATELIJNE-WAVER


1e Afdeling, Sectie B, Nummers 459 S, 459 W, 459 A 2 en 459 B 2

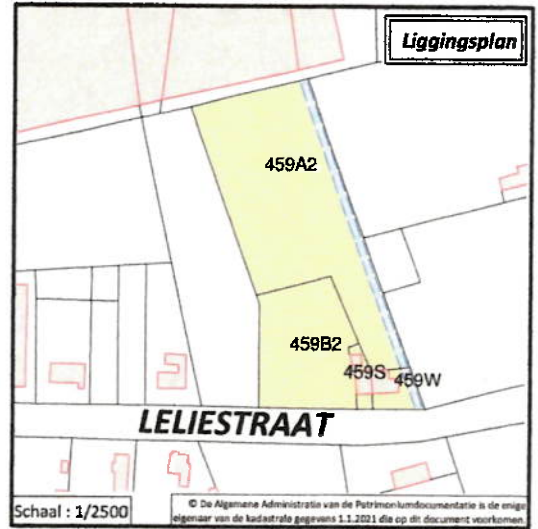

### Legende

- Gebouw
- Bijgebouw
- Rooilijn, perceelsgrens
- Rand erfdiensbaarheid
- Rand wegverharding
- Betonnen of houten afsluiting
- Draadafsluiting met betonpalen
- Wedge-afsluiting
- Gemeenschappelijke gracht
- Bovenkant grachtstalud
- Haag of coniferenrij
- Putje
- Verlichtingspaal
- Loof-, naald- of fruitboom
- Elektriciteitskast
- Radio- en TV-put
- Rioleringsput
- Bestaande betonnen grenspaal
- Geplaatste betonnen grenspaal
- Bestaande ijzeren piket of merknagel
- Geplaatste ijzeren piket of merknagel

Schaal : 1/500

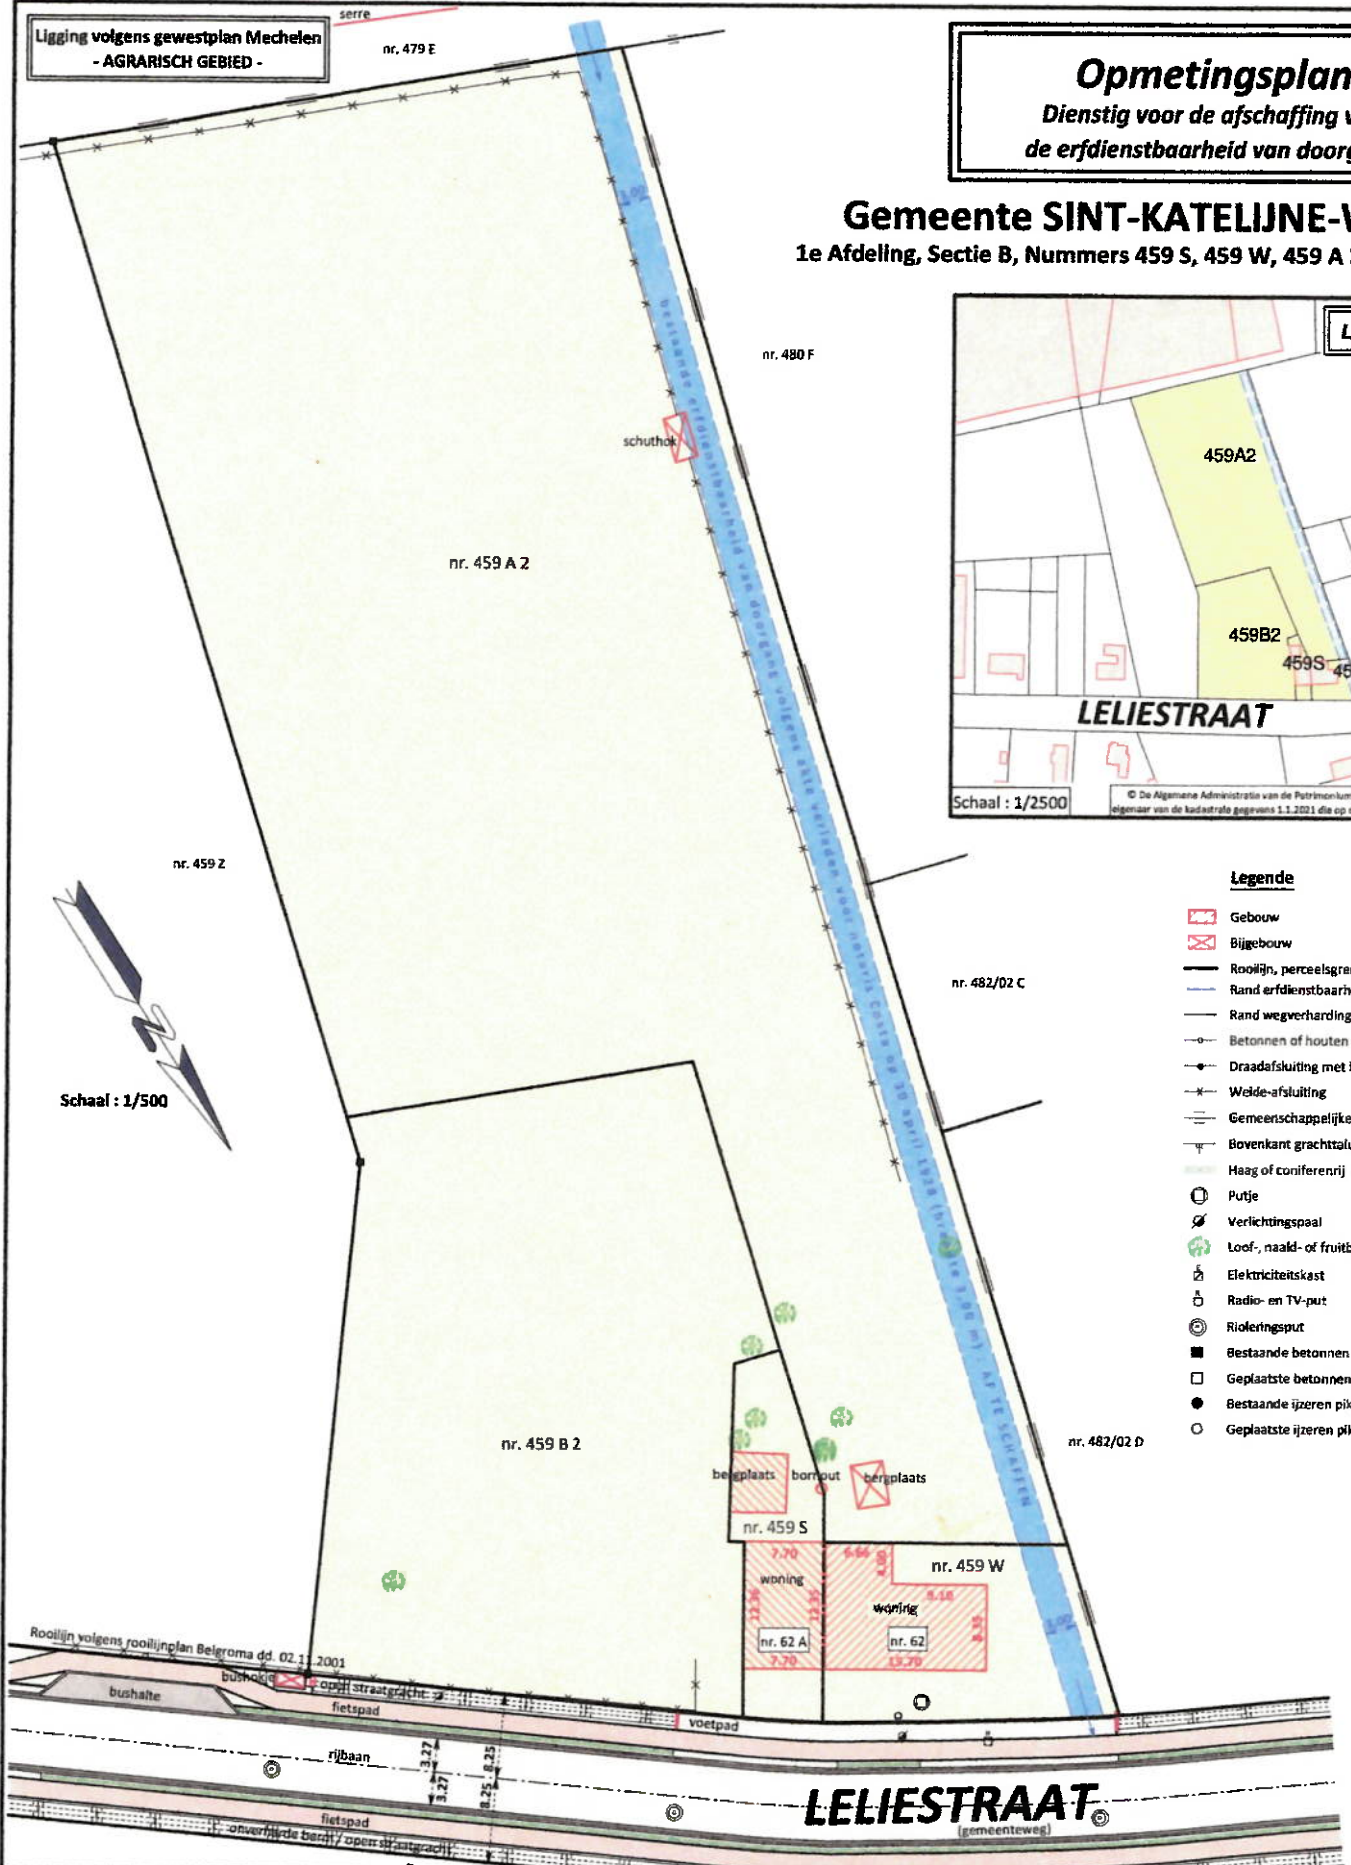

**Landmeter Christof De Ridder CommV**  
Kessel, 11 juni 2024

Christof De Ridder  
Zaakvoerder - Landmeter-expert  
beïldigd door de Rechtbank van  
Eerste Aanleg te Mechelen  
Ringstraat 12 2560 Kessel  
0479 24 75 94  
christof@landmeterderidder.be

LAN 04 0932

F 19.08.08

nr. 51  
woning