


GELIJKVLOERS

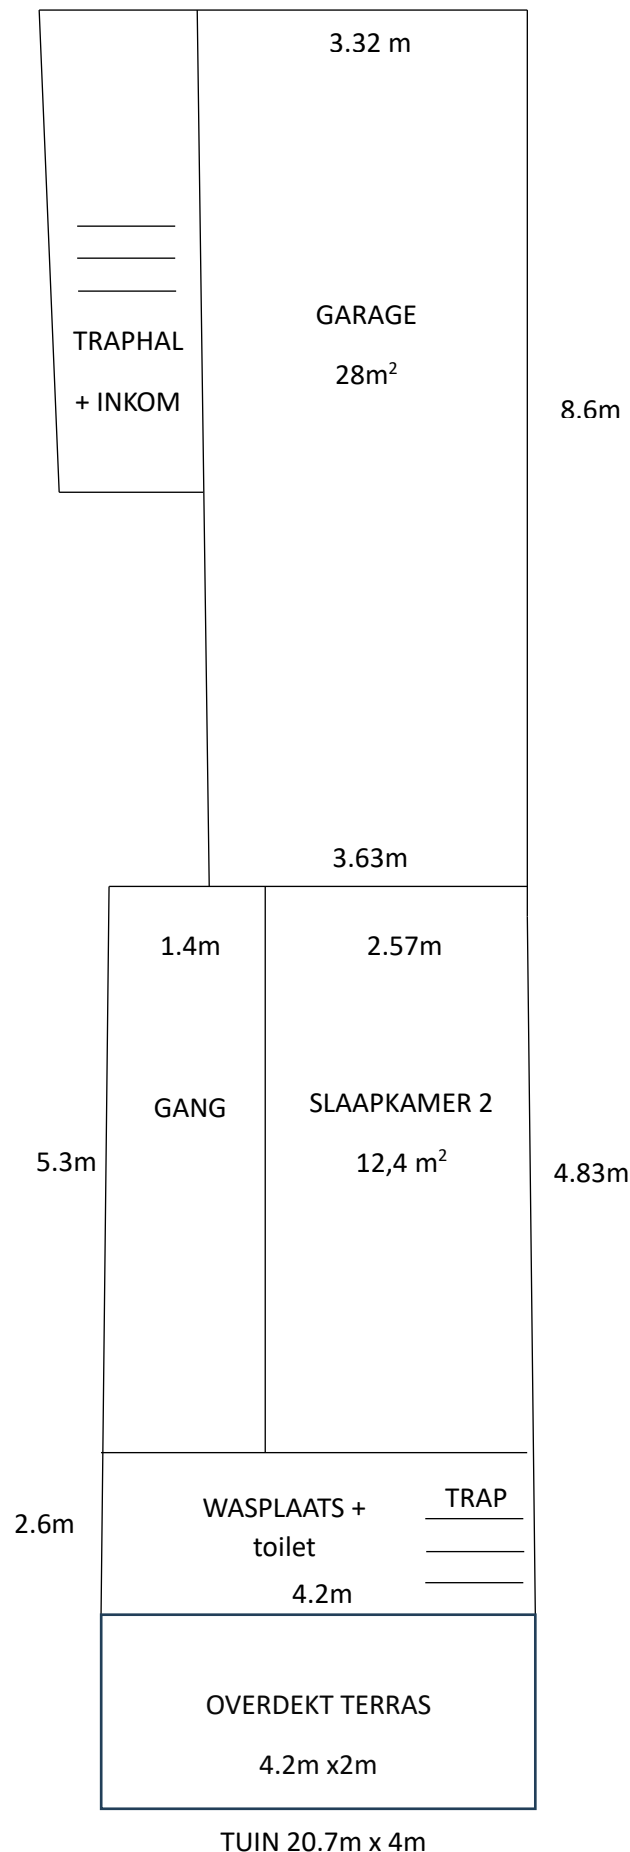

De afmetingen kunnen verschillen van de werkelijkheid. Dit plan is opgesteld met als doel meer inzicht te geven in de indeling en grootte van de ruimtes.